


ELEVACIONES CASA SIN AMPLIACION

ESCALA 1:50

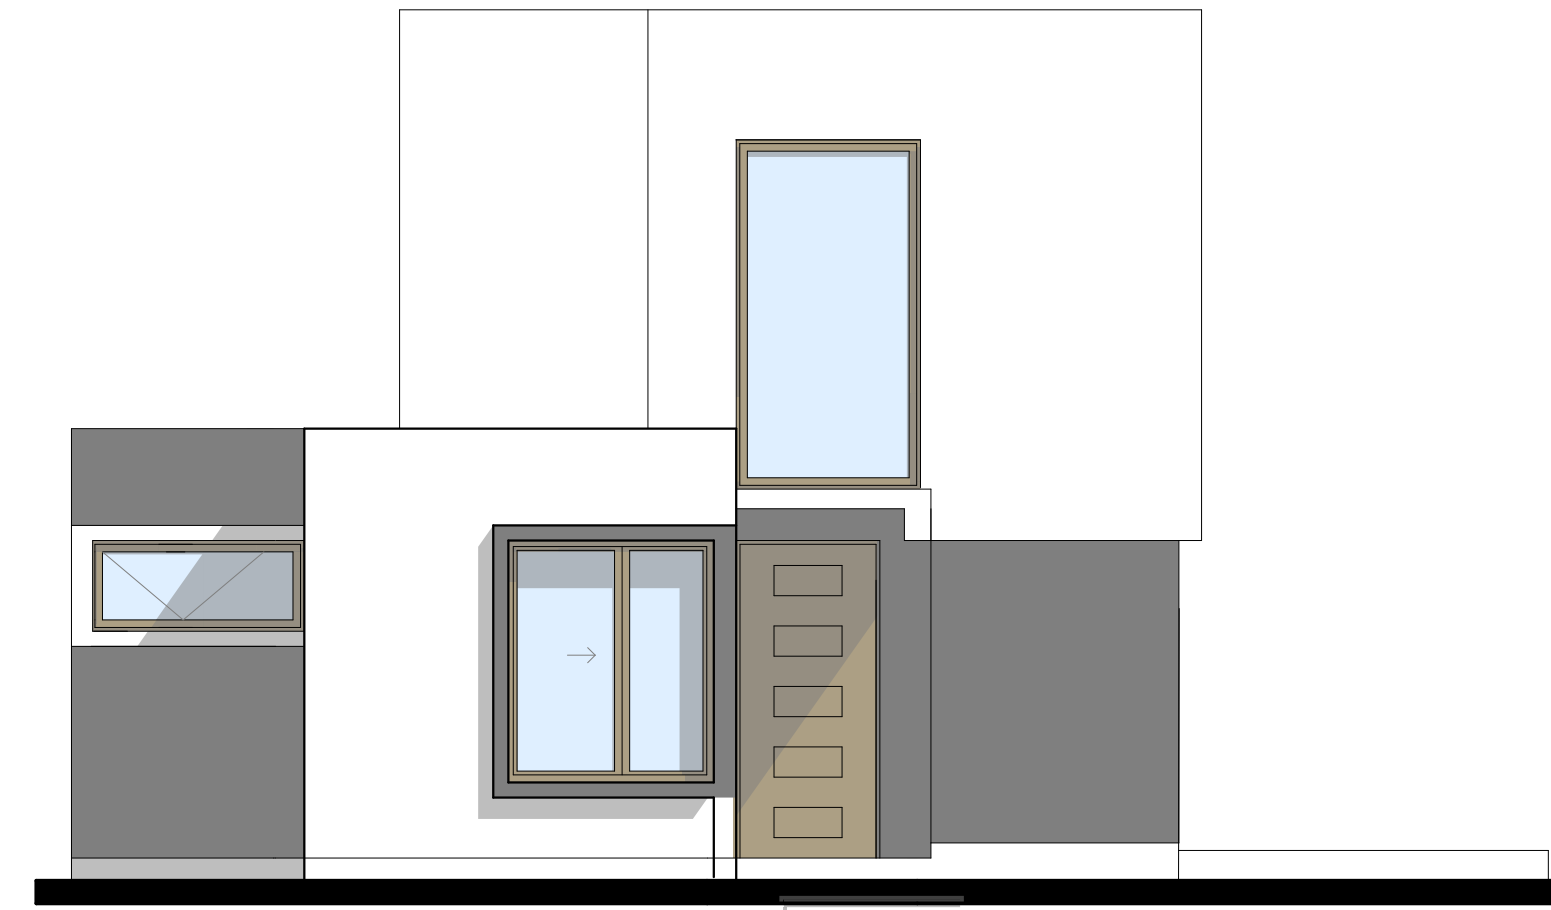

ELEVACION FRONTAL



ELEVACION LATERAL


SEGUNDO NIVEL ESCALA 1:50




ELEVACION POSTERIOR

CORTES CASA SIN AMPLIACION

ESCALA 1:50

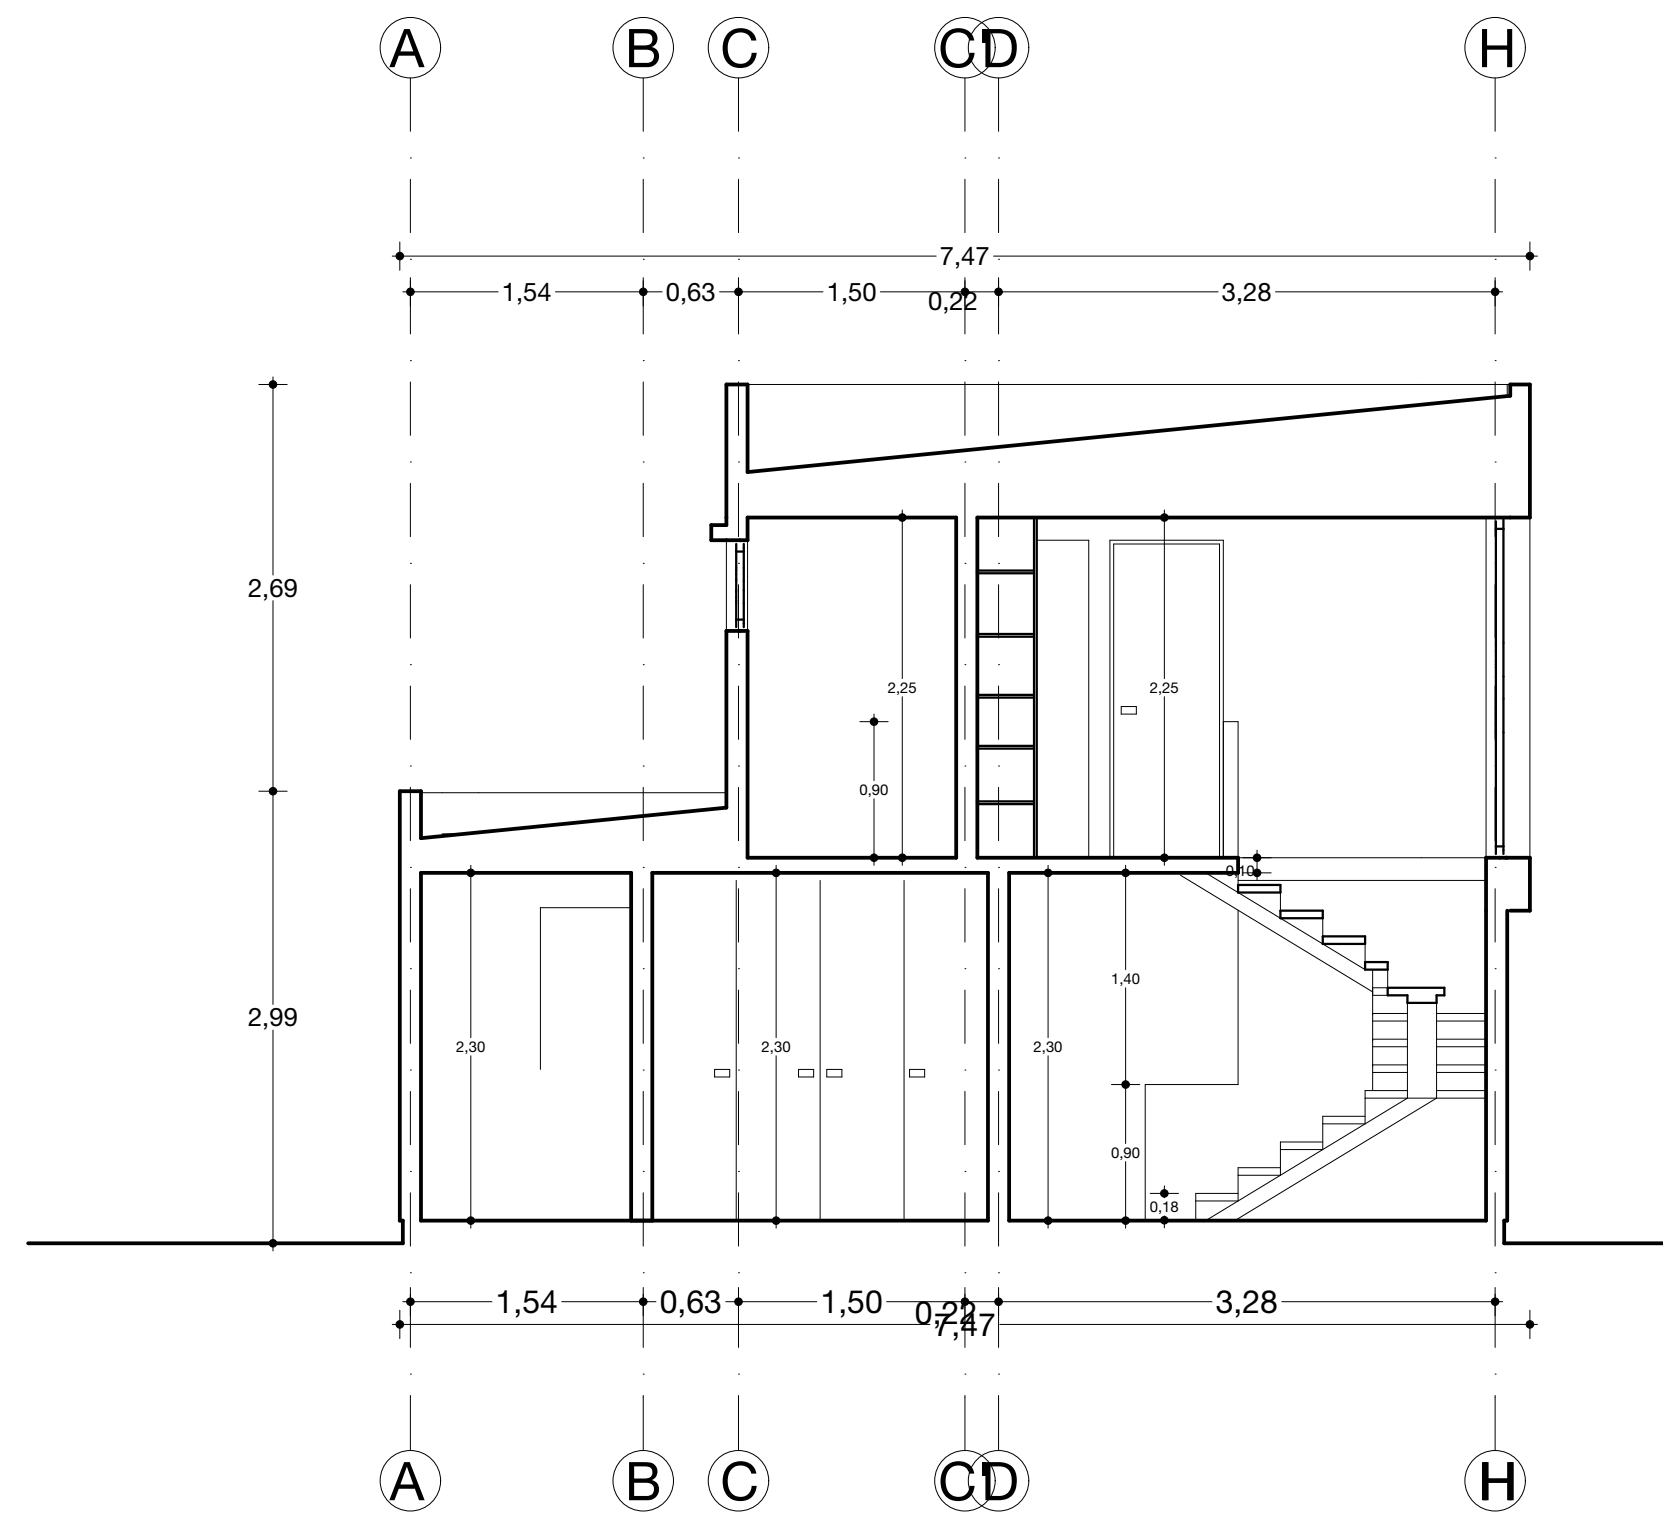


CORTE A-A

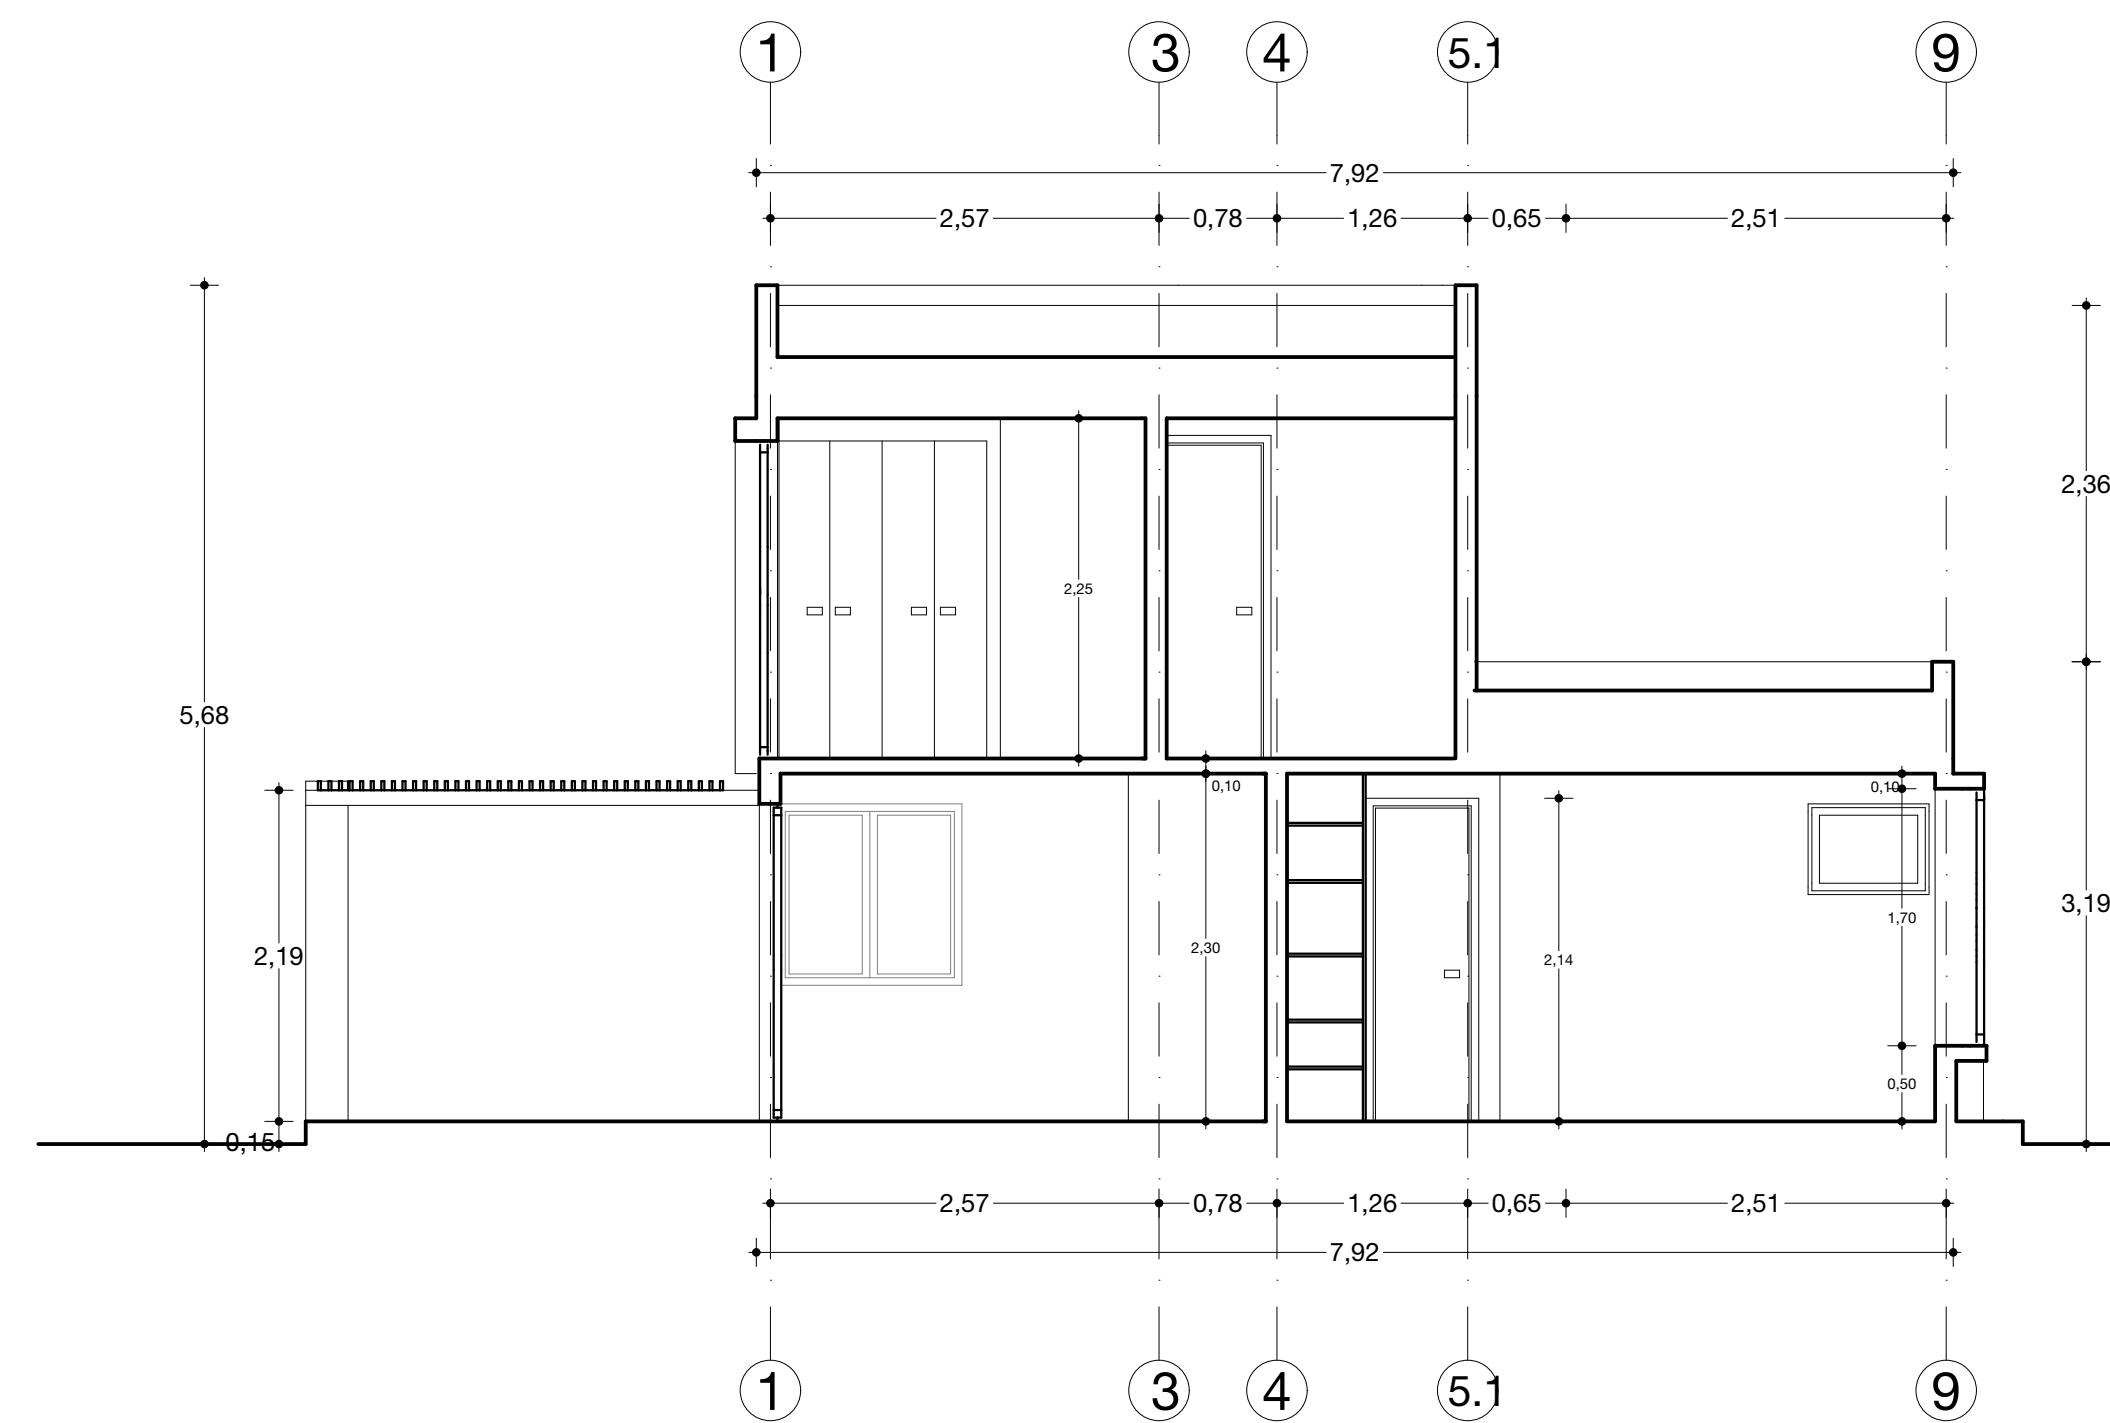

CORTE B-B

CUBIERTA CASA SIN AMPLIACION ESCALA 1:100

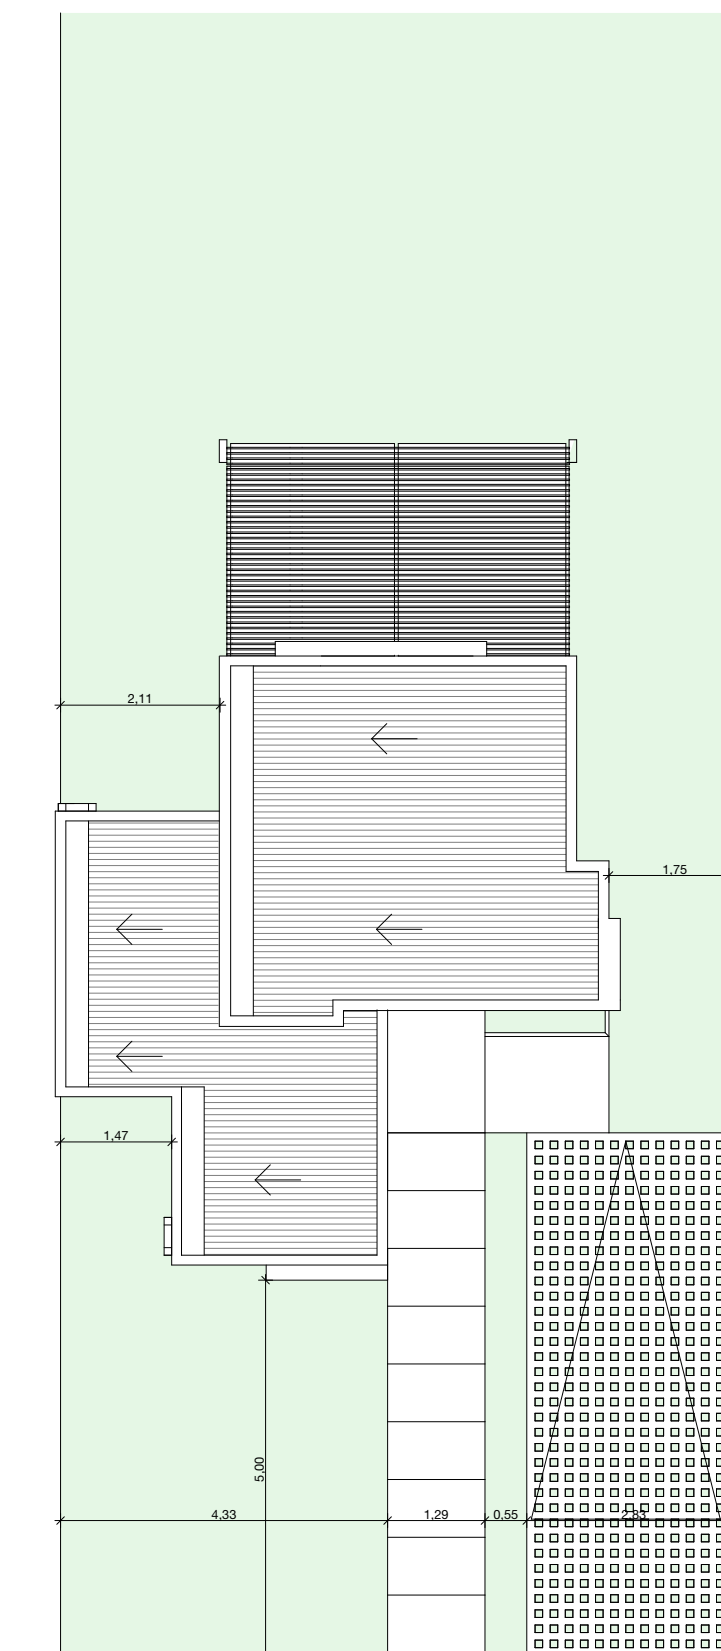

OBSERVACIONES

CUADRO DE SUPERFICIES

MANDANTE

REPRESENTANTE LEGAL

ARQUITECTO

RODRIGO SAAVEDRA BURGOS
RUT : 14.460.858-5

ARQUITECTO COLABORADOR

CARLA ESCOBAR ARRIGADA

CONTENIDO LAMINA

FECHA

ESCALA

