


UBICACION
ESCALA 1:5000

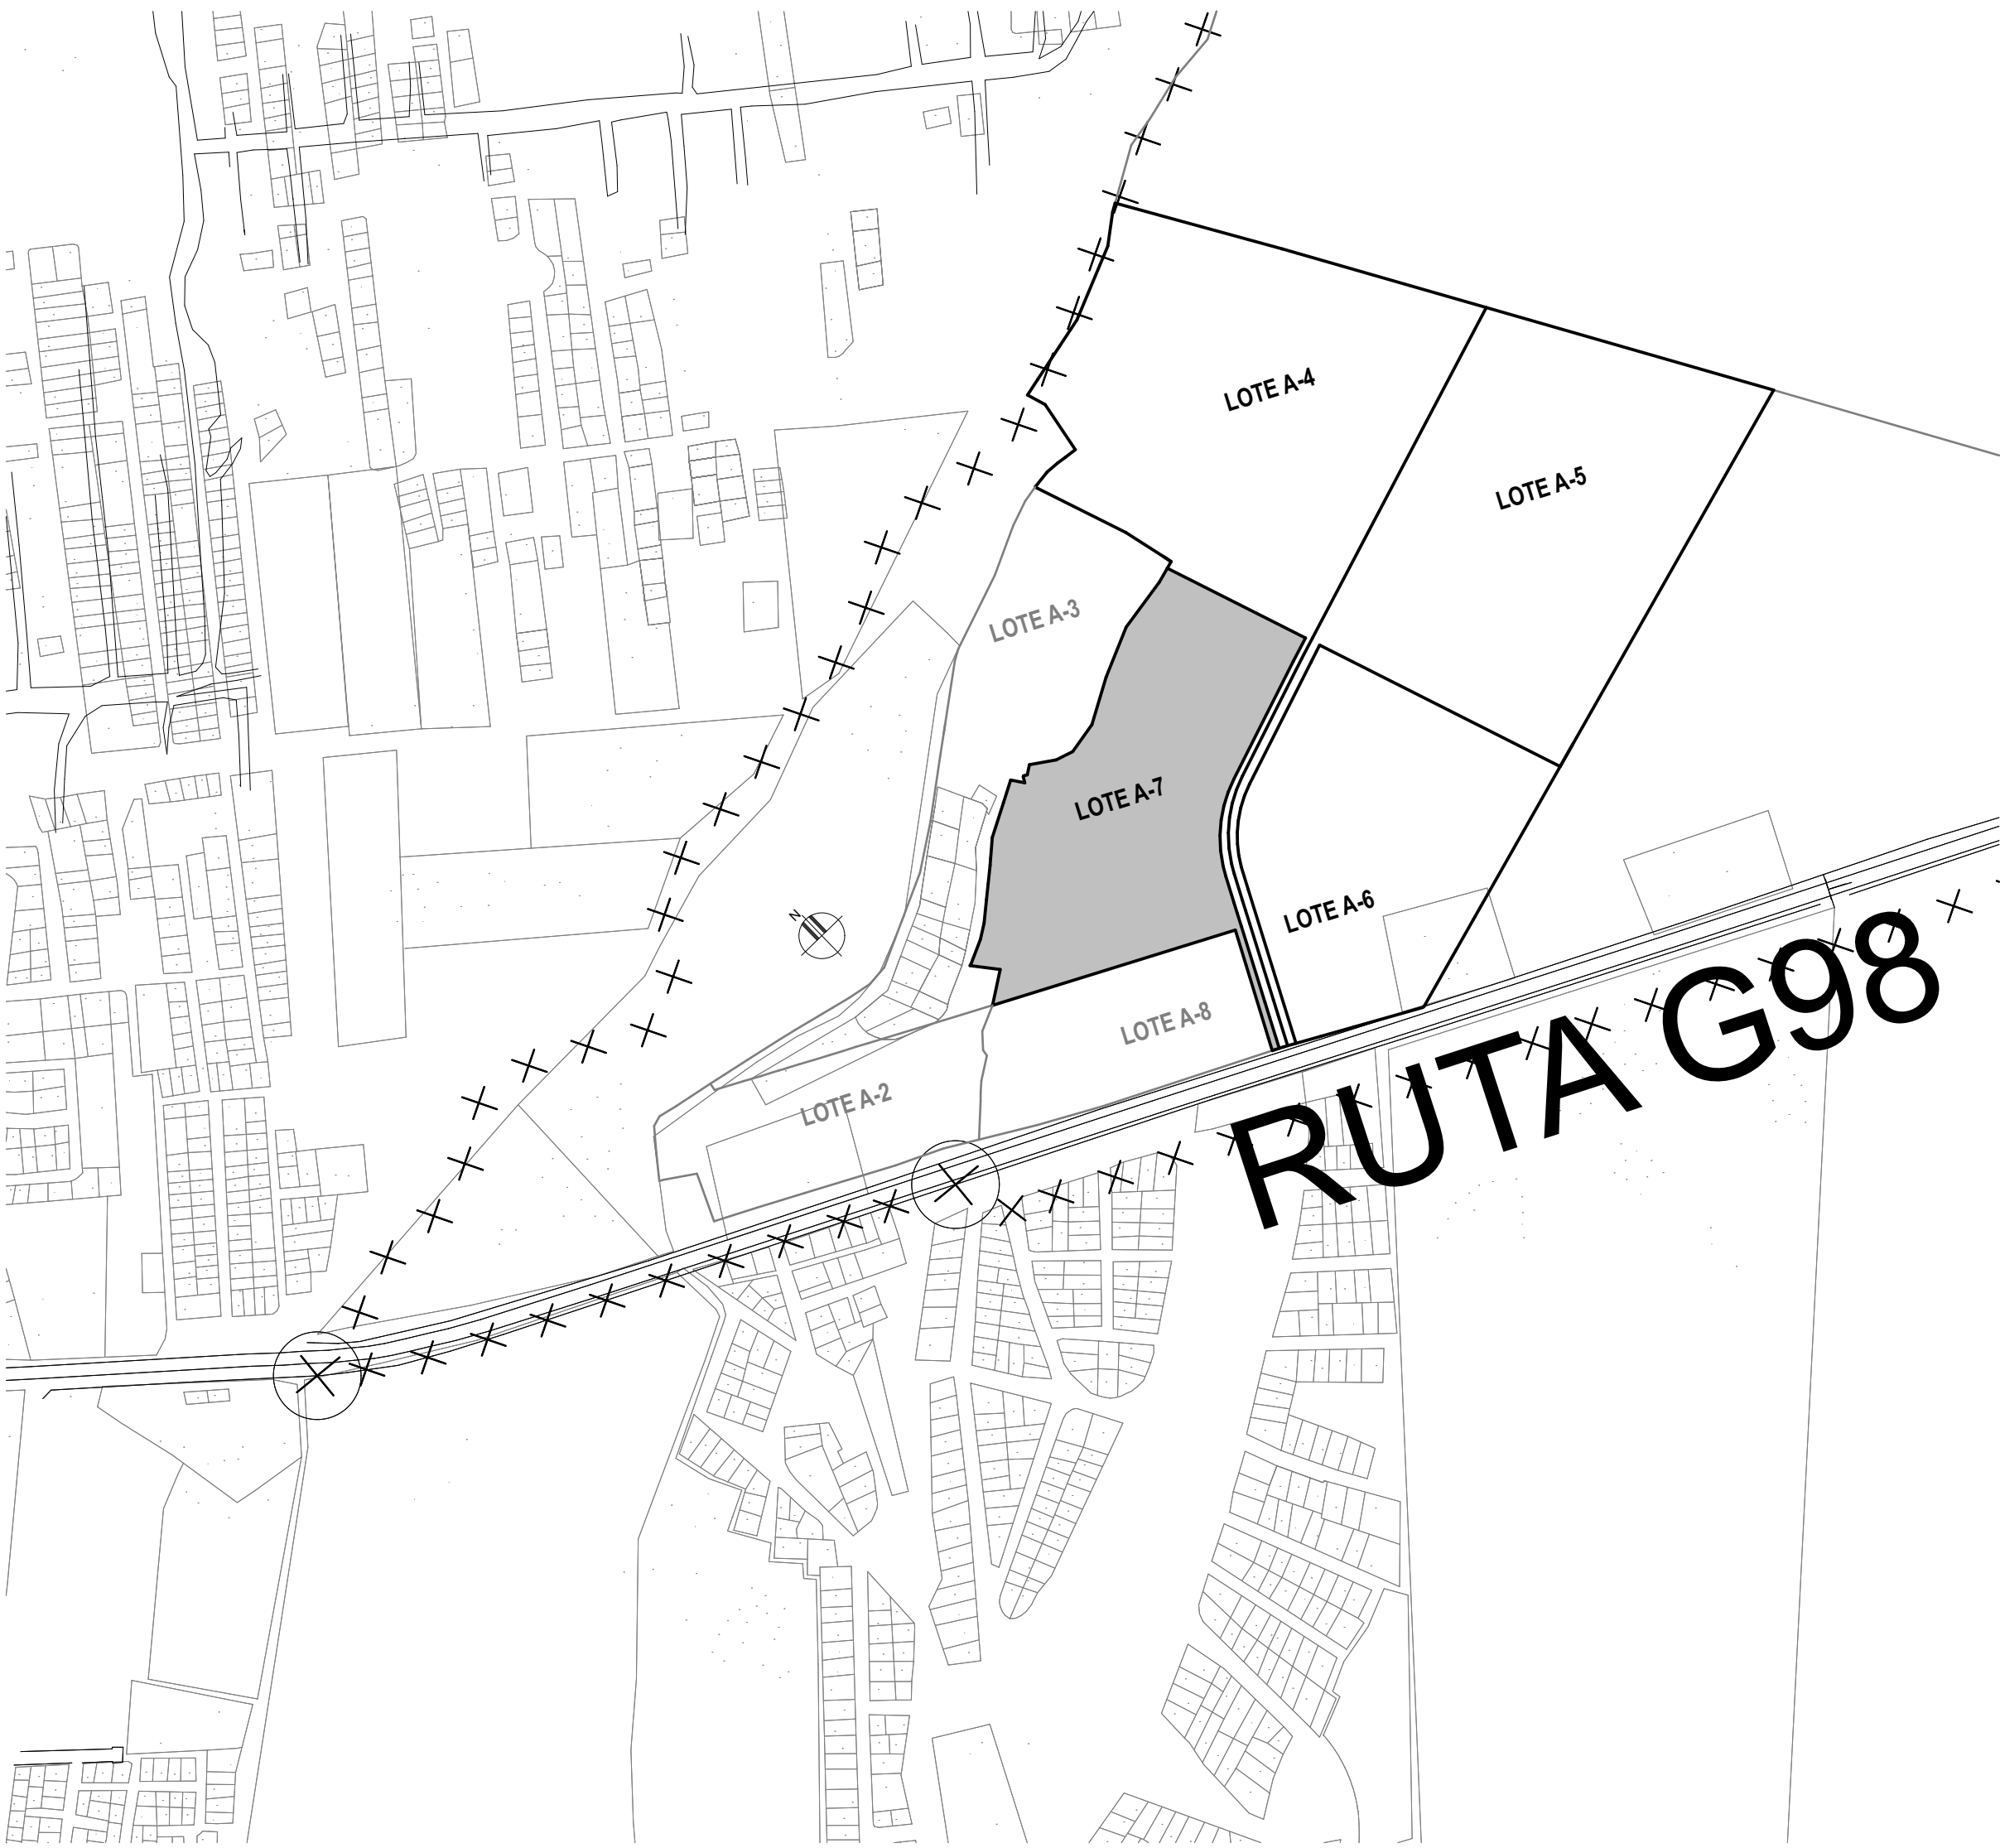

CONDOMINIO LOS BOLDOS 2

LOTE A-3



CONDOMINIO
LOS BOLDOS
EL TABO

DIRECCION:
FUNDO SANTA MARGARITA LT A2
ROL: 208-1

PROPIETARIO:
INMOBILIARIA BOSQUES DE
SANTA MARGARITA SPA
RUT: 76.719.916-3

REPRESENTANTE LEGAL:

SALVADOR ABATUA FERNANDEZ
RUT: 25.275.136-K


ARQUITECTO

CARLA ESCOBAR ARRIAGADA
16.496.717-4

CONTENIDO LAMINA
PLANTA NIVEL 1 CASA TIPO A
PLANTA NIVEL 2 CASA TIPO A
PLANTA NIVEL 1 CASA TIPO B
PLANTA NIVEL 2 CASA TIPO B
CUADRO DE SUPERFICIES

FECHA: JUNIO DE 2019

ESCALA: INDICADAS

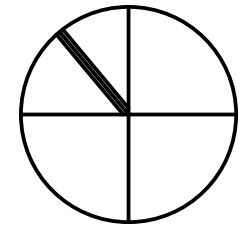

4 LAMINA
DE 7
REV